


ASSISTANTS AL MAITRE D'OUVRAGE : groupement ANTEA / BEREST / SOLER-COUTEAUX LLORENS / TEC SOL ALSACE



Soler-Couteaux
Llorens



Création d'un champ captant d'alimentation en eau potable au Sud de l'agglomération strasbourgeoise et des conduites de transfert

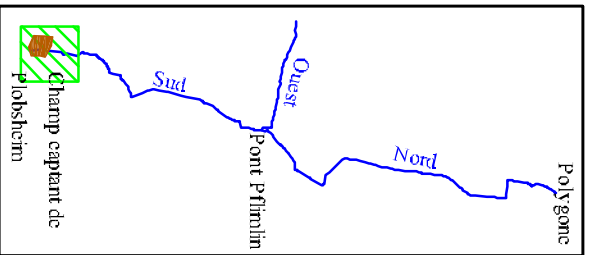

Plan parcellaire des acquisitions du Périmètre de Protection Immédiate (PPI)

MAÎTRISE D'OLVRE : groupement SAFEGE / OSLO / GENESIS

CONTRAIANT ARCHITECTE:

OSLO Architectes
2, allée d'Oslo
67300 SCHILTIGHEIM
Tél : 03.88.60.16.00 - Fax : 03.88.61.24.93

CONTRAITANT JURISTE:

GENESIS
64, rue de Miromesnil
75008 PARIS
Tél : 01.56.59.42.53 - Fax : 01.56.59.42.54

MANDATAIRE:

SAFEGE


27, route de la Wantzenau
67800 HOENHEIM
Tél : 03.88.20.07.91 - Fax : 03.88.33.92.58

JULLET 2014

SAFEGE
Ingénieurs Conseils

ECHSELLE:
1 / 2 000



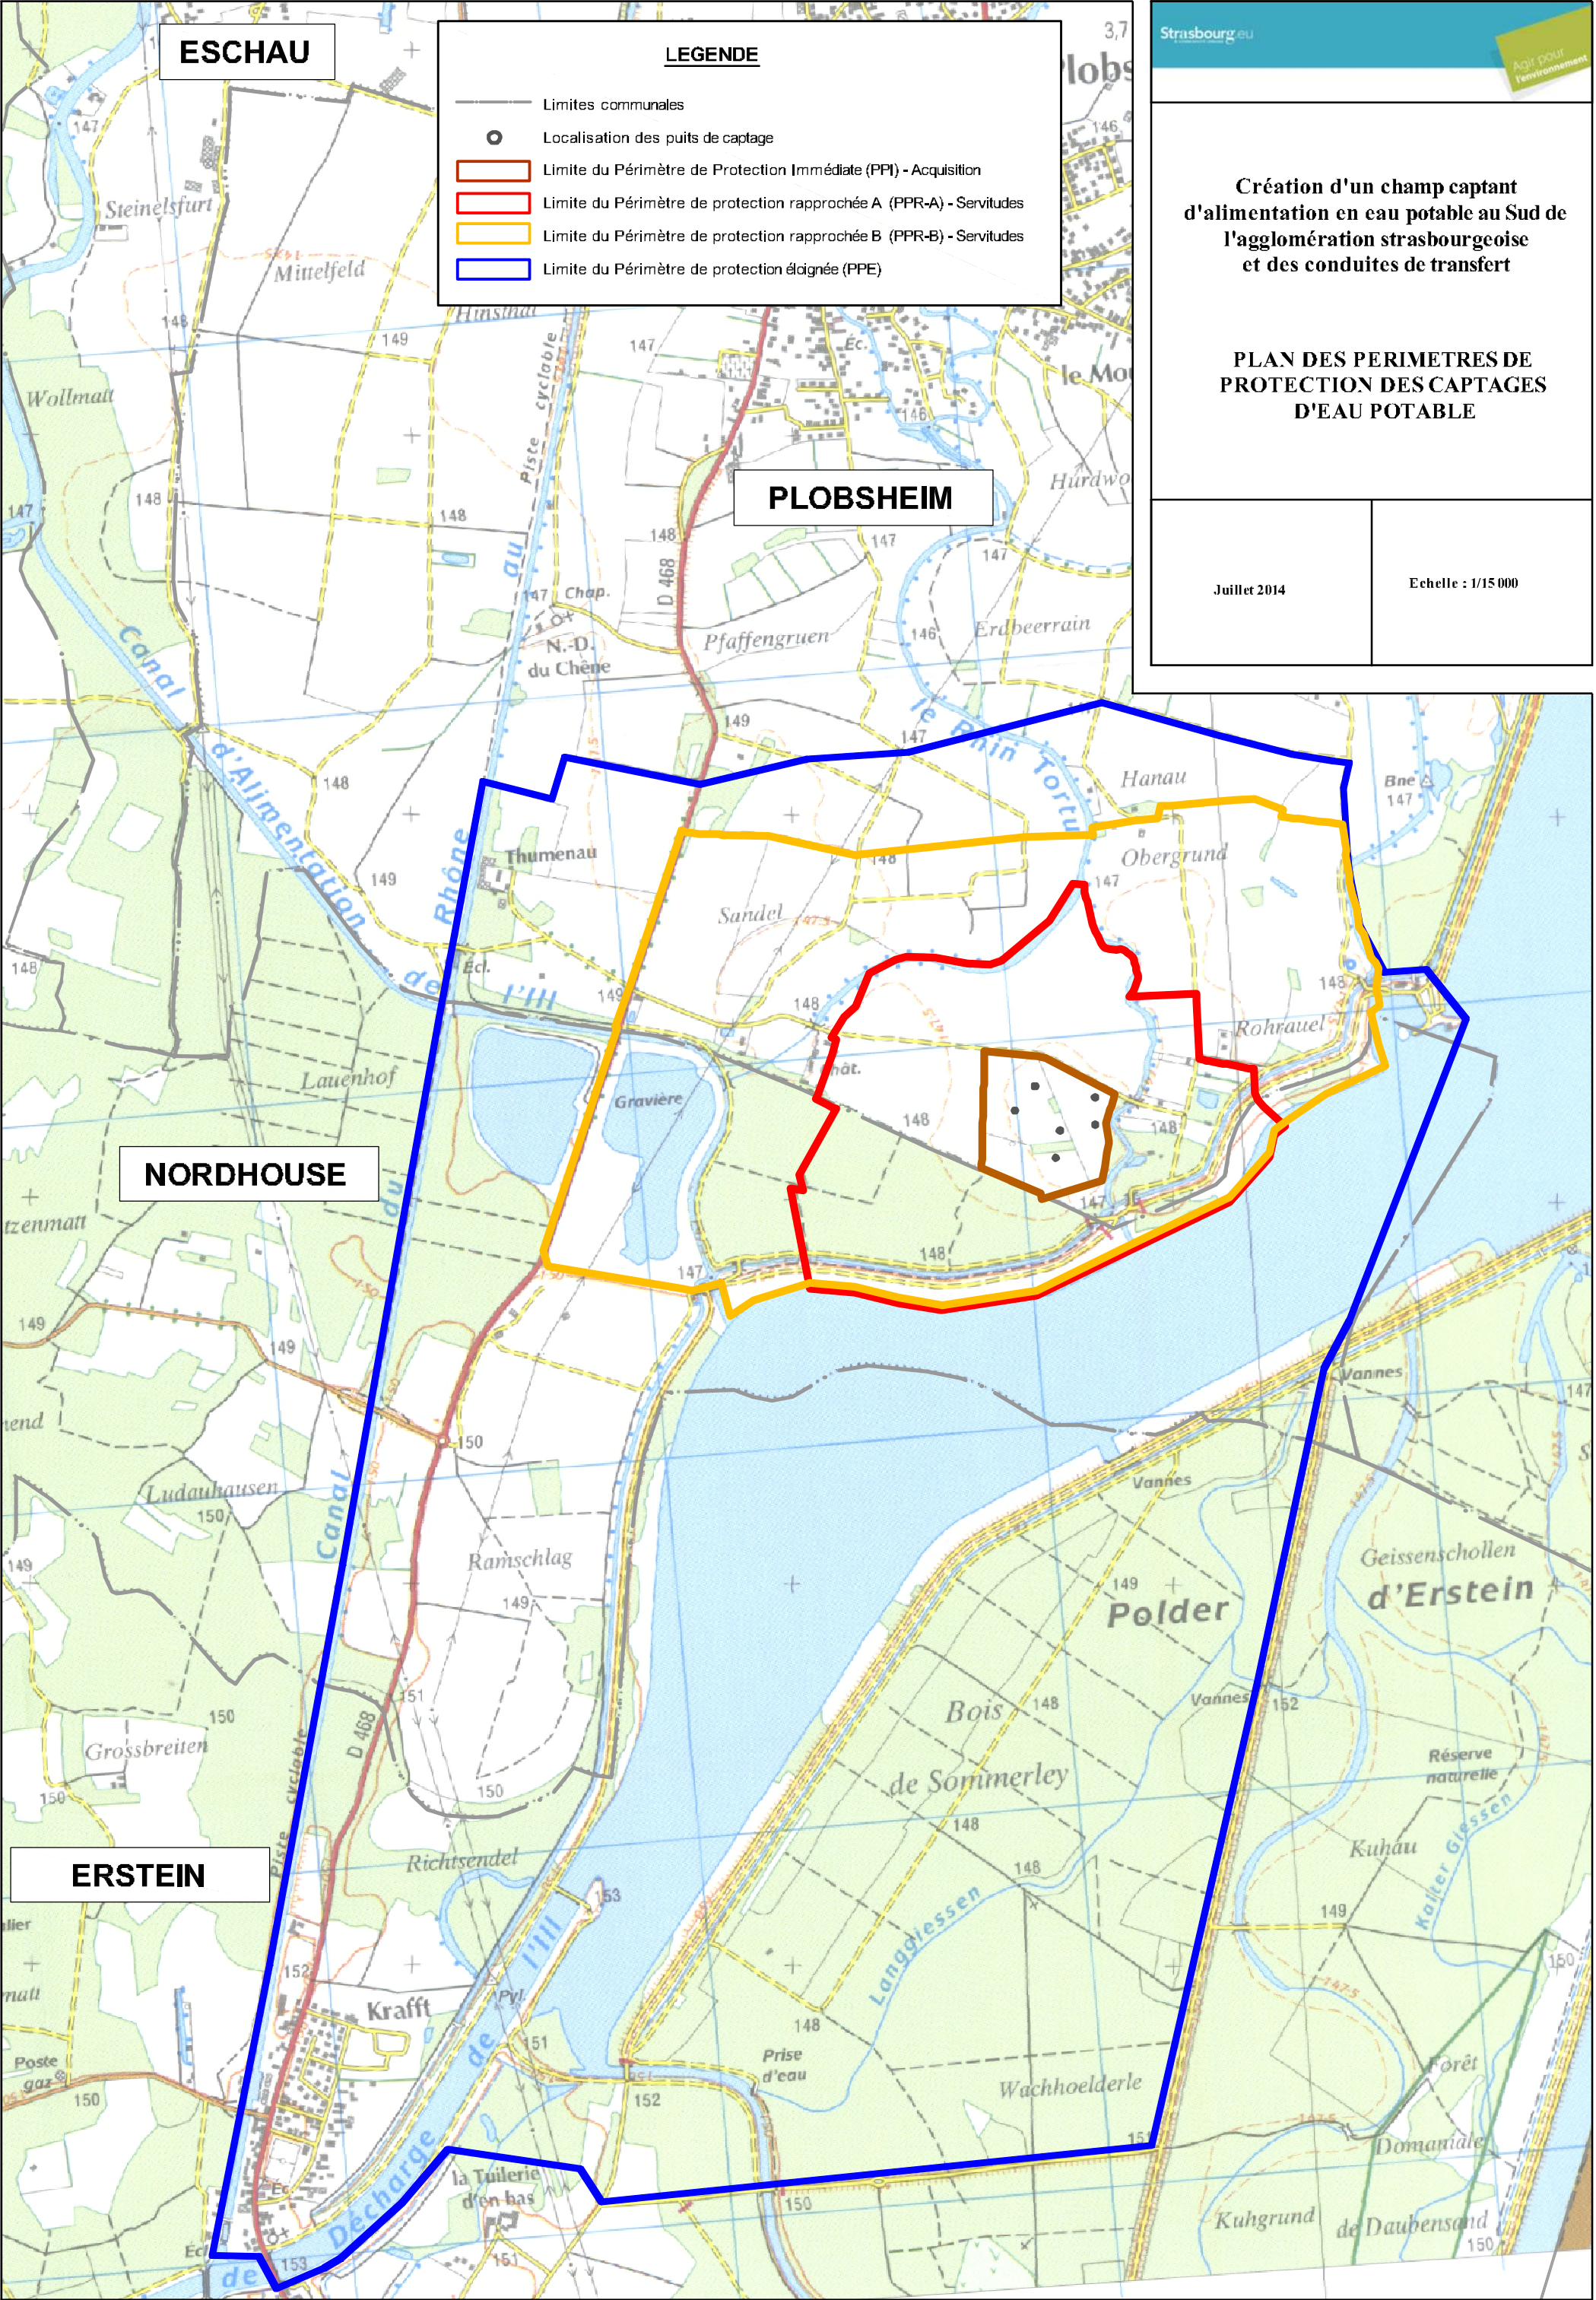

Légende :

► **Polder d'Erstein :**

- 1- Travaux d'amélioration des écoulements en aval des Giessen (transformation de busages en passages-cadre)
- 2- Travaux d'entretien des Giessen et des mares
- 3- Réinjection d'eau dans les Giessen du Polder d'Erstein

► **Forêt de Nordhouse :**

- 4- Réalimentation en eau des principales zones de dépressions humides de la forêt de Nordhouse
- 5- Création d'une mare en bordure de la forêt de Nordhouse et de l'Altrhein
- 6- Mise en oeuvre de réinondations écologiques de la forêt d'Illkirch-Strasbourg-Neuhof

► **Milieux ouverts et zones humides (hors secteur forestier)**

- 7- Ré-alimentation en eau de la parcelle à molinie de l'Ermitage Jacob à partir du Thumenrhein

► **Débits des rivières du réseau hydrographique du Rhin Tortu**

- 8- Réinjection de débit dans le réseau du Rhin Tortu à partir des prises d'eau existantes

Strasbourg.eu

Agir pour
l'environnement

Création d'un champ captant
d'alimentation en eau potable au Sud de
l'agglomération strasbourgeoise
et des conduites de transfert




PLAN DE SITUATION DES
MESURES DE SUPPRESSION, DE
REDUCTION OU DE
COMPENSATION


Juillet 2014

Echelle : 1/50 000

LEGENDE

- Tracé de la canalisation
- Périmètre de Protection Immédiate (PPI)
- Localisation des mesures de suppression, réduction ou de compensation

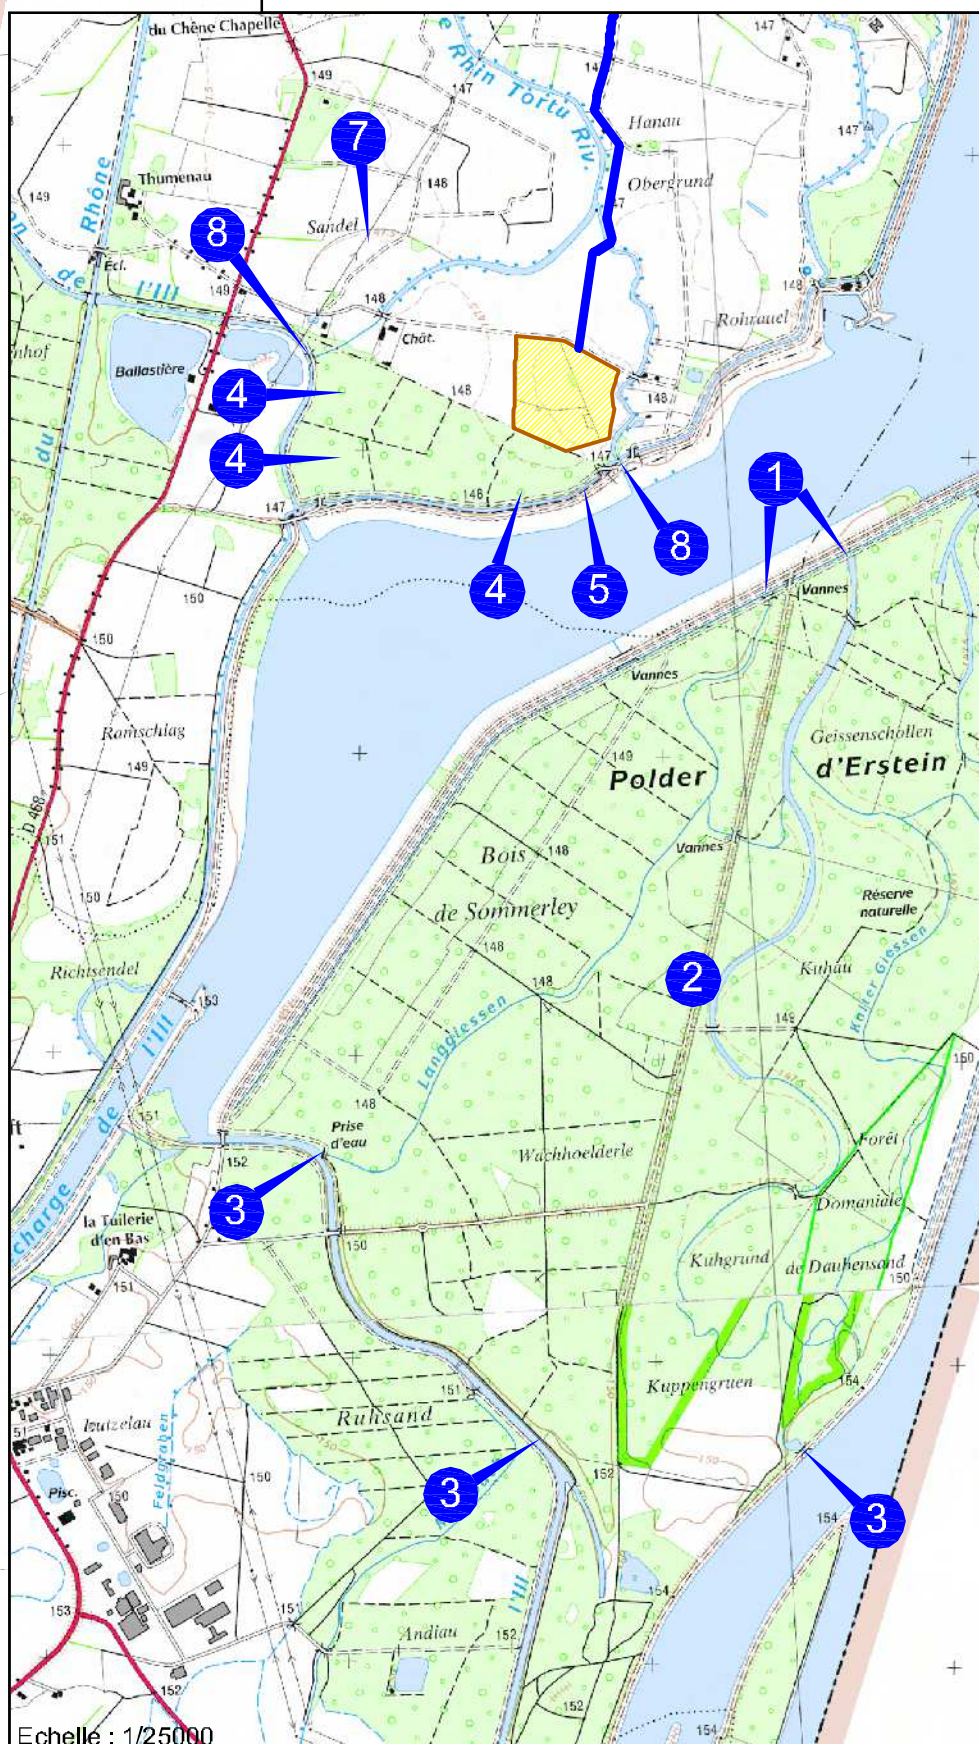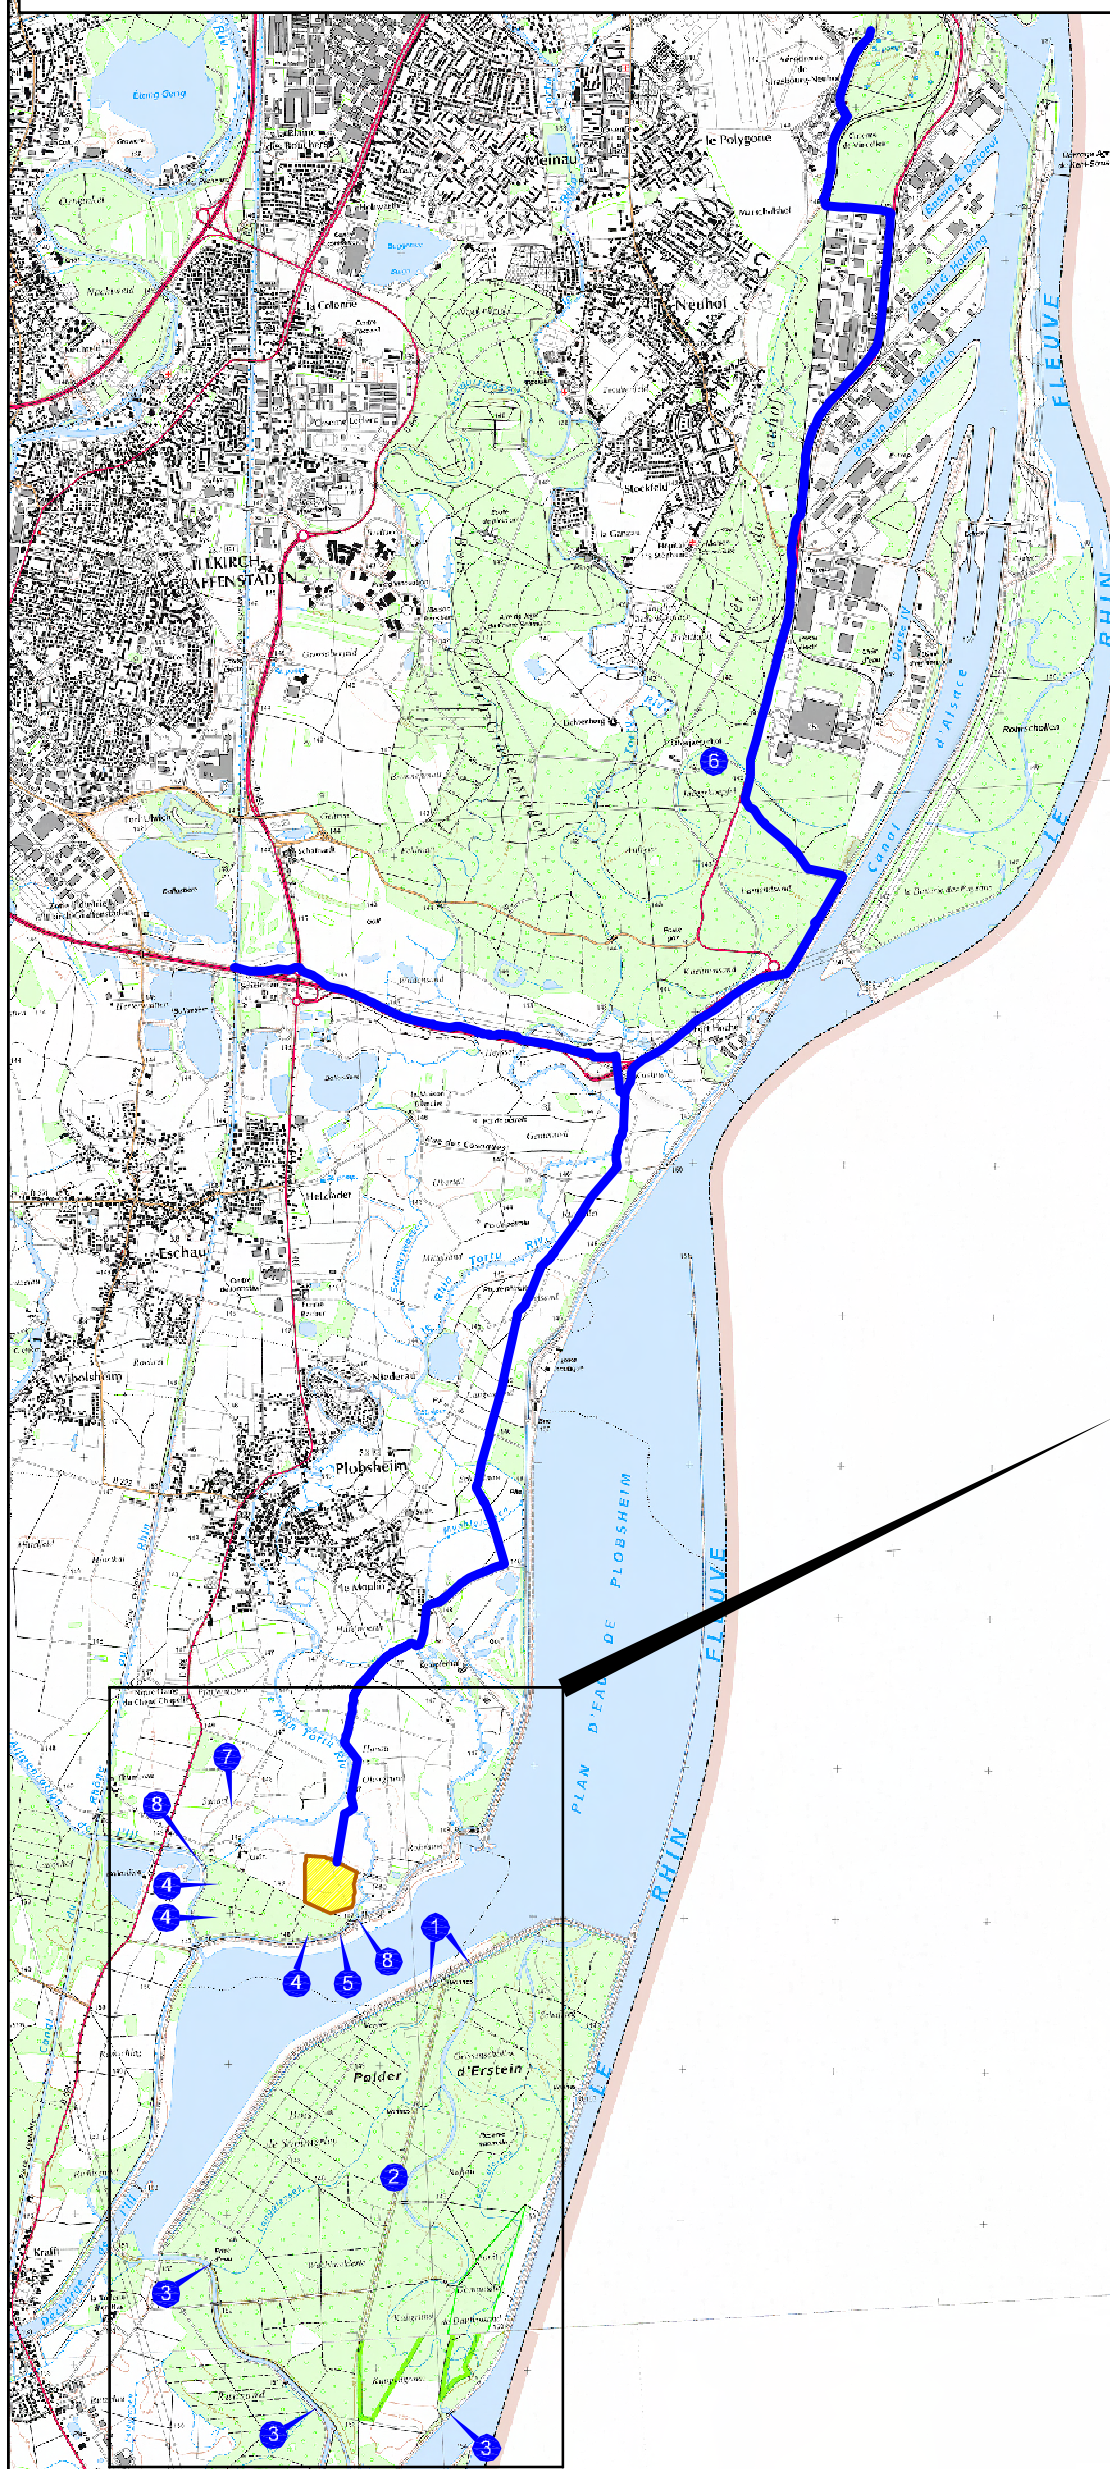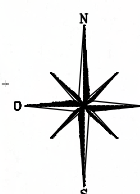

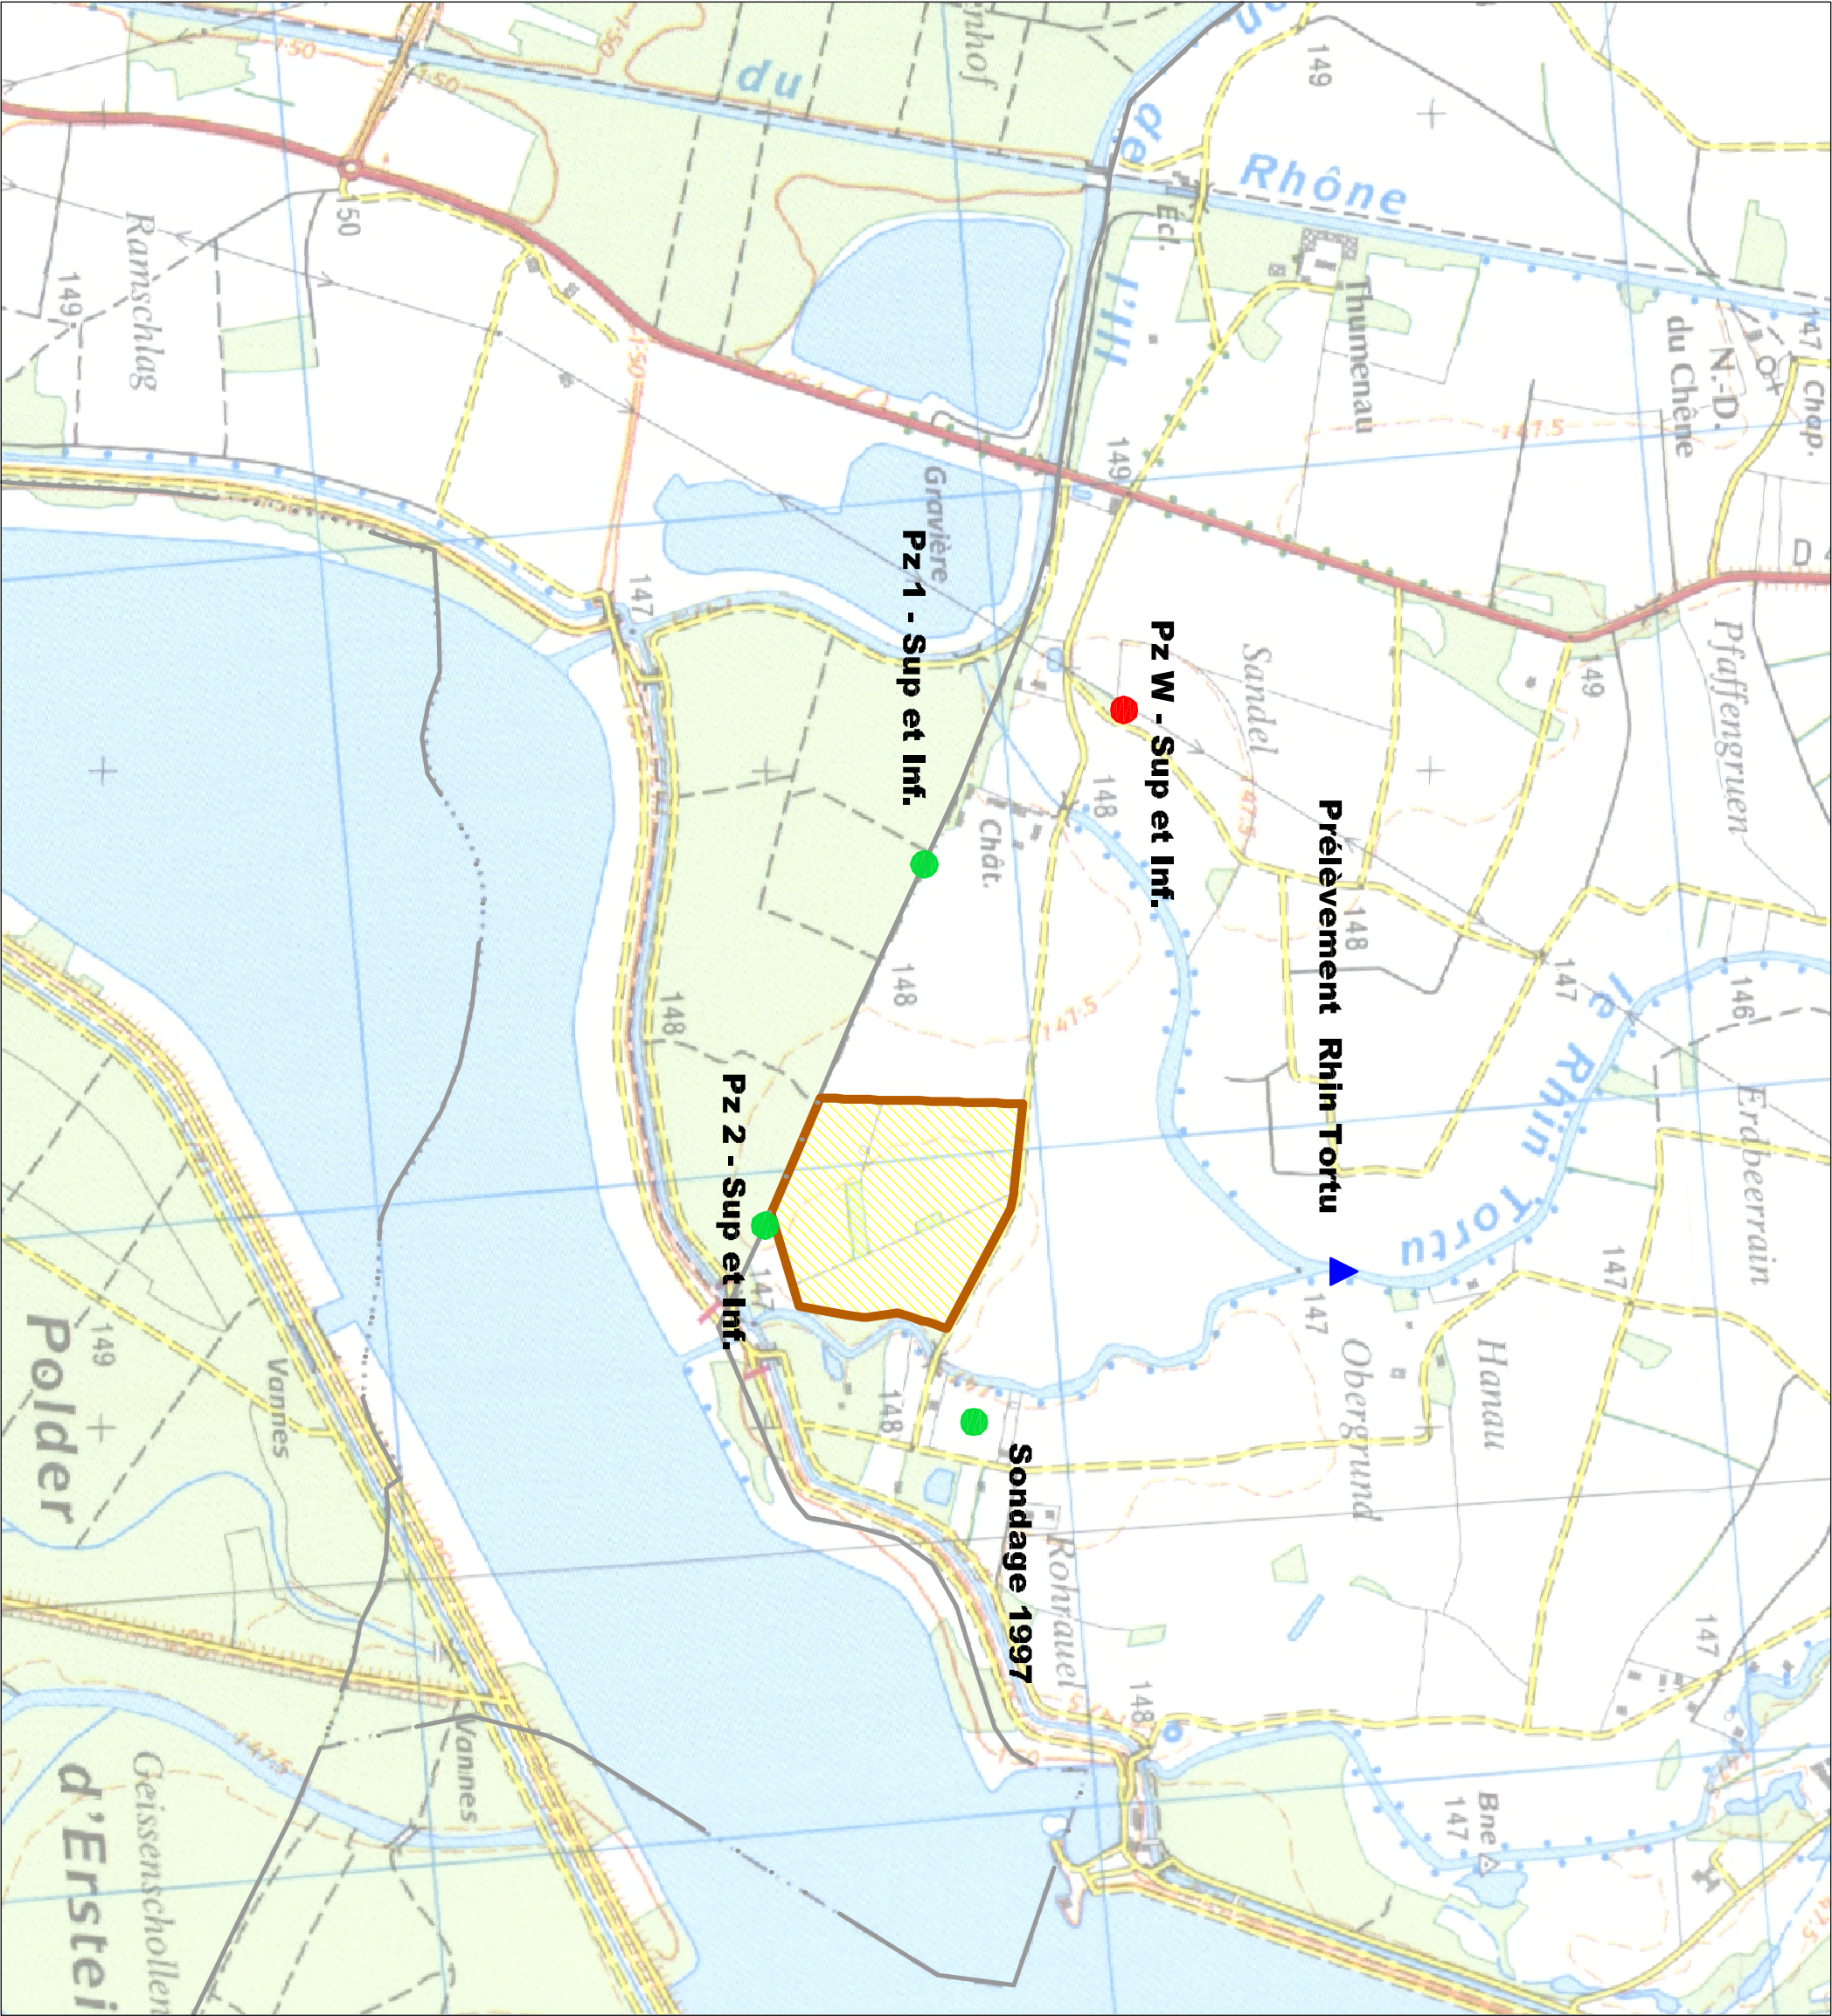

Strasbourg.eu

Agglo pour l'environnement

Création d'un champ captant d'alimentation en eau potable au Sud de l'agglomération strasbourgeoise et des conduites de transfert

PLAN DE SITUATION DES PIEZOMETRES DE SURVEILLANCE DU CHAMP CAPTANT

Juillet 2014

Echelle : 1/1 000

Conduite projetée de transfert de l'eau potable

Limite communale

Limite de section

Limite parcellaire

109

Numéro de parcelle

Périmètre de Protection Immédiate (PPI) - Acquisition

Doublet de piézomètres à créer (Superficiel et Profond)

Doublet de piézomètres existants (Superficiel et Profond)

Site de prélèvement des eaux du Rhin Tortu

LEGENDE

