SIAEP de LOUVERGNY
rue de l'Eglise
08390 LOUVERGNY
Tél: 03 24 30 48 06 - Fax: 03 24 30 48 06
E-mail: siaeplouvergny@orange.fr

Etat des lieux du système d'alimentation en eau potable

ANNEXE

Etude préalable

1.3 Plan du réseau AEP - Sauville et écarts

Echelle : 1 / 5000ème

Le 25 février 2013

N/Ref. : V.20.11.01

Bureau d'Etudes DUMAY - 30 Avenue Philippoteaux
BP 10078 - 08203 SEDAN CEDEX
Tél : +33(0)3.24.27.87.87 - Fax : +33(0)3.24.29.15.22
E-mail : dumay@dumay.fr - www.dumay.fr

ETAT D'ESPRITS

Ind.	Date	Objet de la modification	Dessinateur	Contrôle
0	25 fév. 13	Origine	B D B	C B

SIAEP_Louvergny_AEP.dwg

Légende
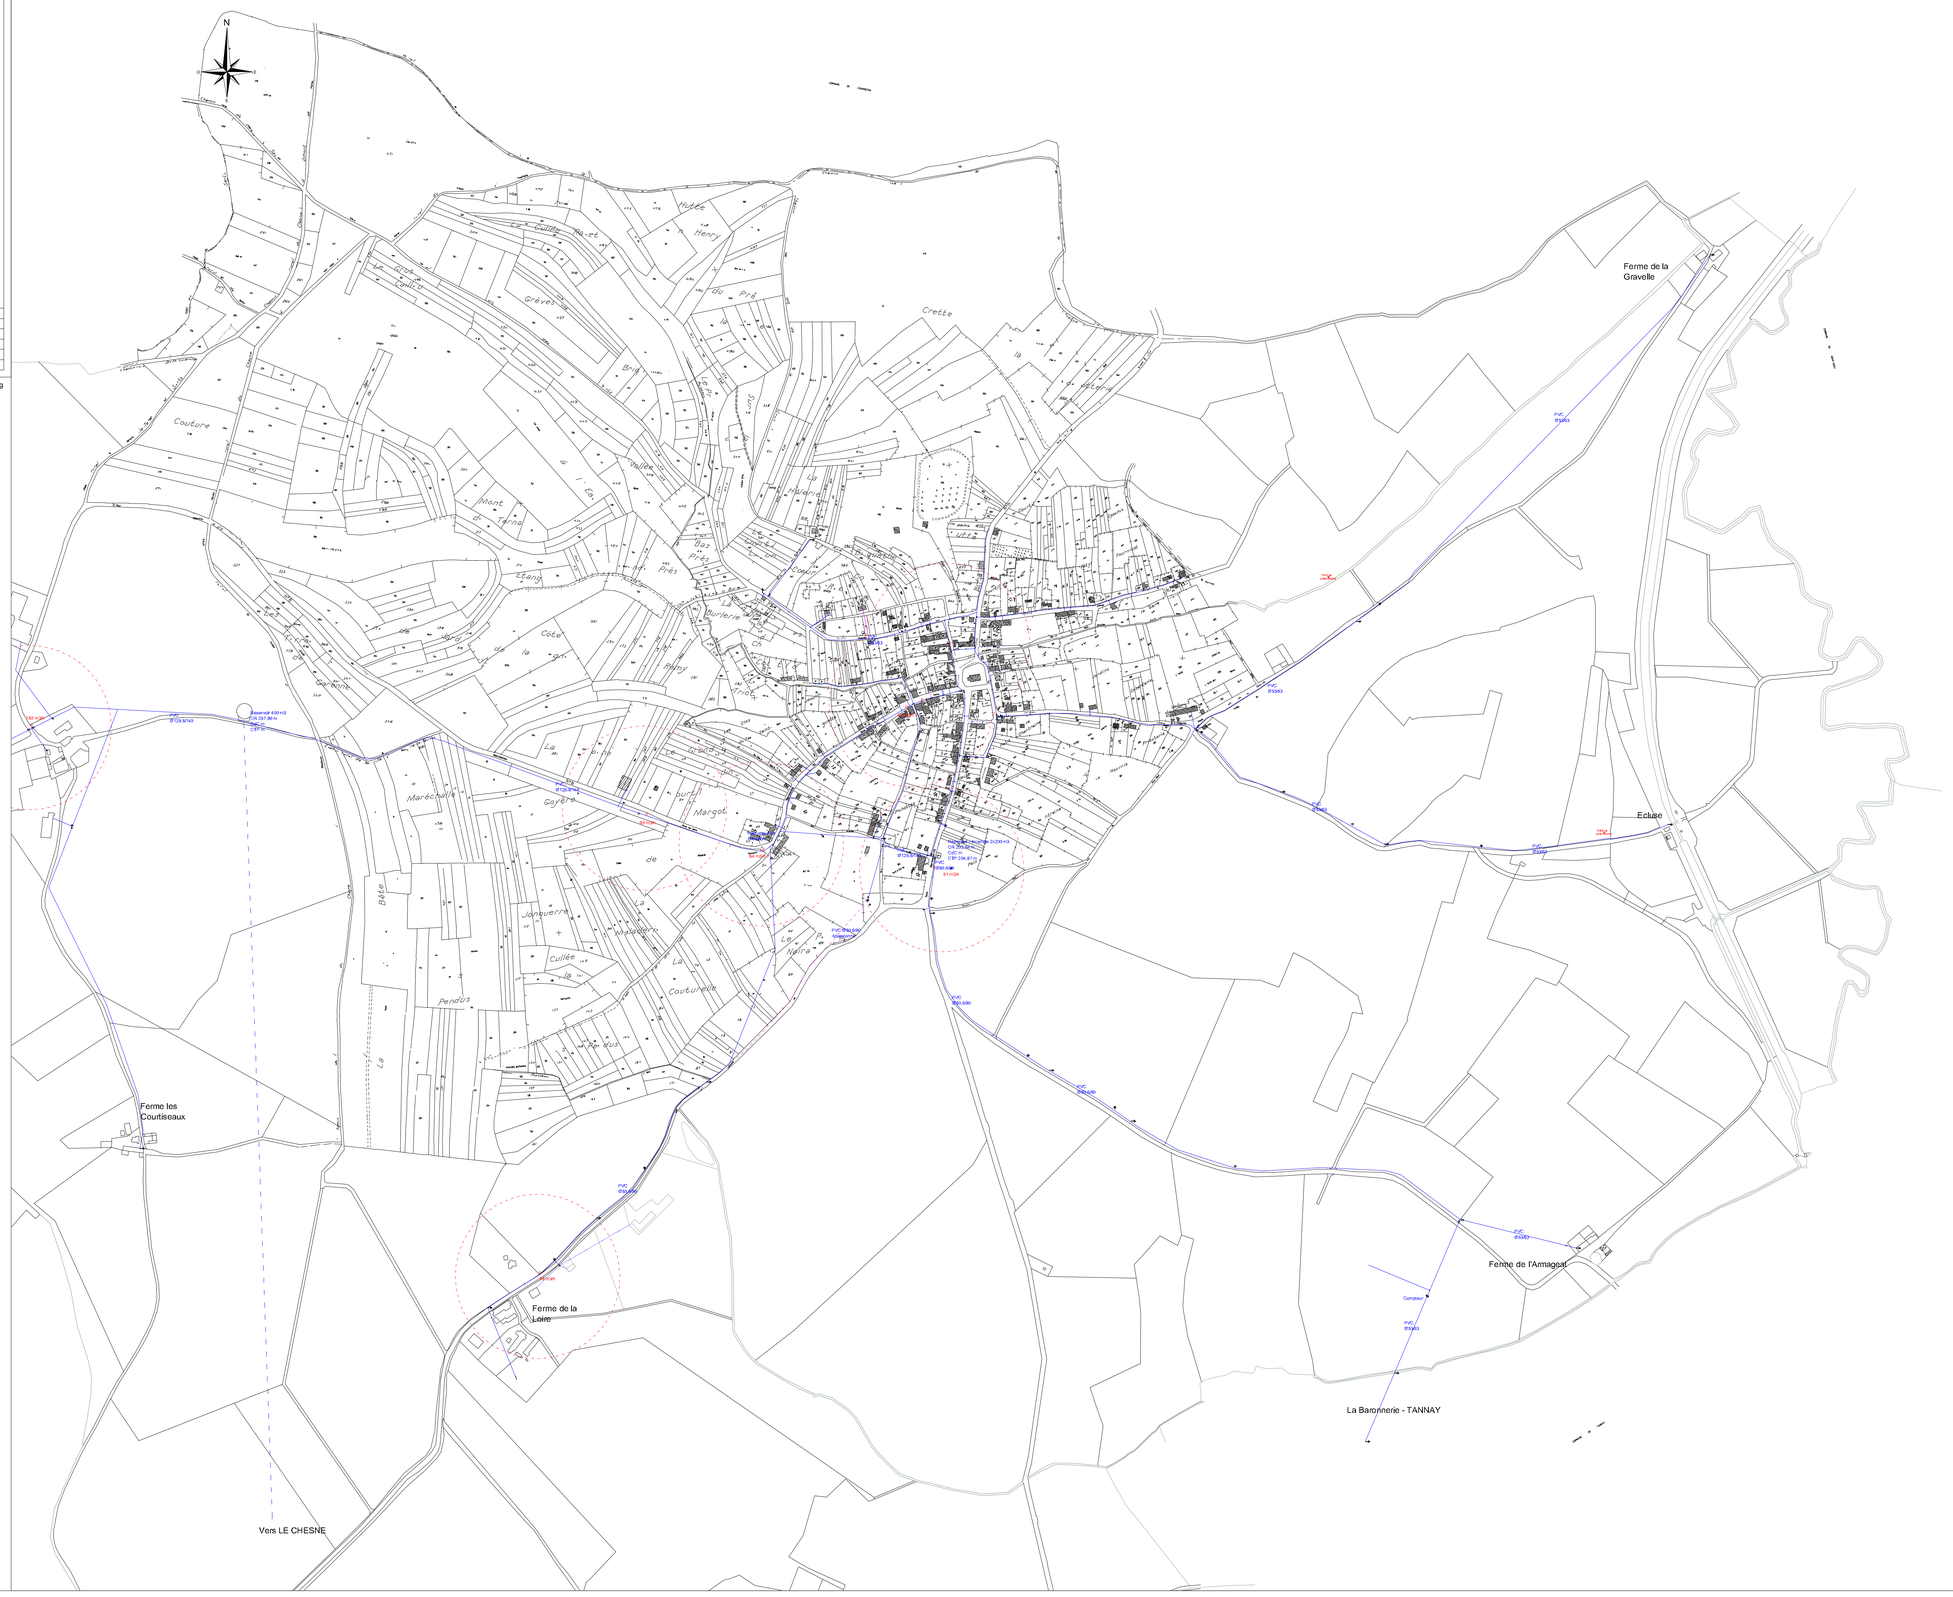
- Réseau existant
- Réseau à remplacer
- Réseau à créer (selon solution choisie)
- Branchements (plomb en violet)
- Poteau incendie ou Point d'aspiration
- Rayon de 200 m autour des points de défense incendie
- Pompage
- Réservoir
- Ventouse, Vidange, Clapet, Vanne, Bouche à clé, Compteur
- Projet "Nouvelle ressource"
- Canalisations associées au projet