

Département : VOSGES


Commune de Saint-Michel-Sur-Meurthe



Mise en conformité de la défense incendie

Légende :

- | | |
|---|---|
| <ul style="list-style-type: none"> ○ Couverture des nouveaux aménagements ○ Couverture assurée par une bâche ○ Couverture assurée par le défenses incendie du réservoir ● Proposition d'implantation de poteau d'incendie ● Poteau d'incendie existant | <ul style="list-style-type: none"> ■ non conforme ■ non instrumenté ■ conforme — Conduite ASP |
|---|---|
- Zone définissant la conformité de la pression pour la mise en place de poteaux d'incendie
- pression limite
 - pression insuffisante
 - pression suffisante

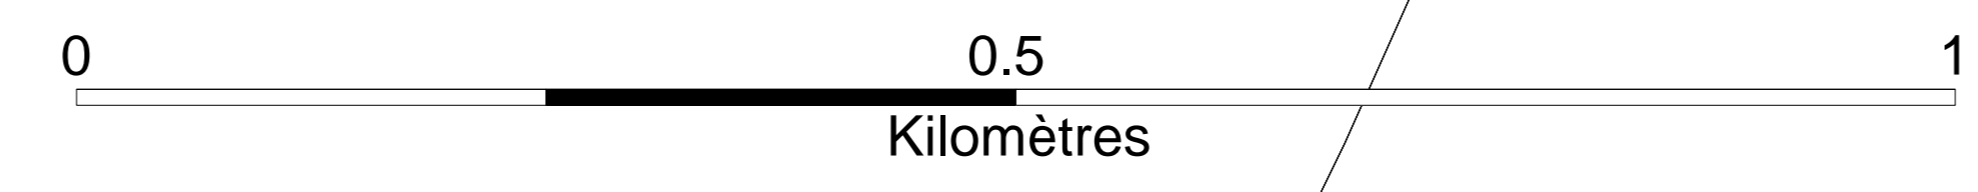

URB	02/2013	N° Affaire : 4.63.1733	N° plan
Echelle : 1/40000	Etabli par : ACH	Vérifié par : GBR	1
	Date : 02/2013	Date : 02/2013	