

Rive droite (sens écoulement)

Ensemencement


Boudins en géotextile biodégradable

Lit de plants et plançons de saules

Enrochements en pied correctement ancrés dans le fond du lit

Géotextile synthétique

Fond du lit

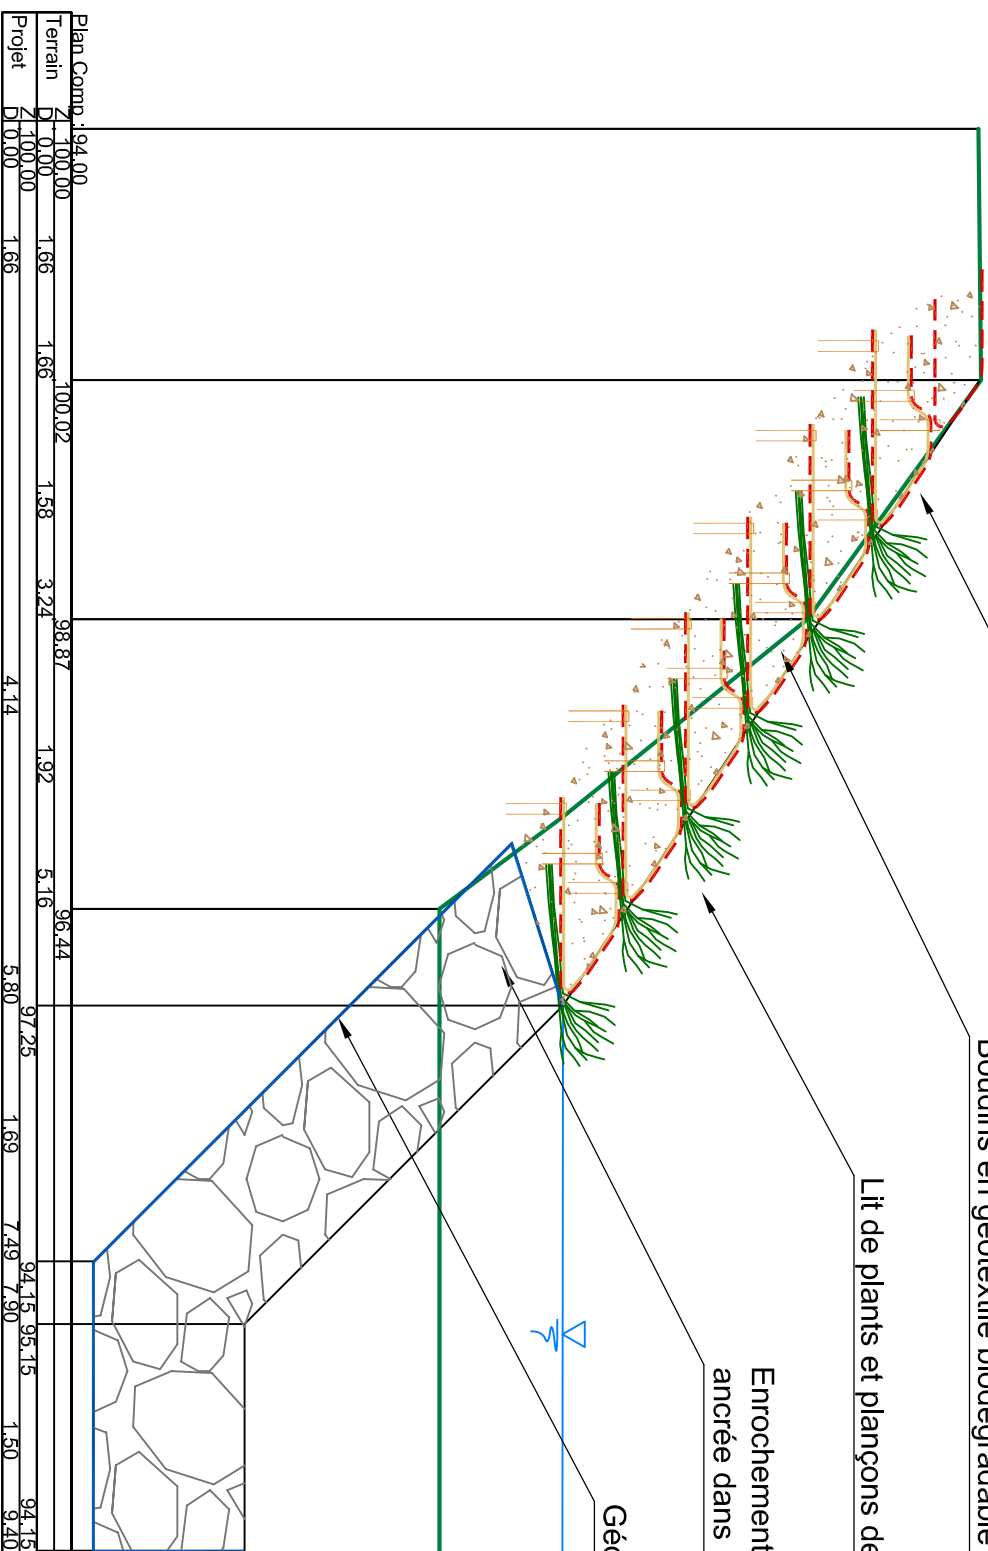

Maître d'ouvrage

Commune de Beinheim

Opération

Programme de restauration de la Sauer  
sur le territoire de la commune de Beinheim

Maître d'oeuvre



5 rue des Tulipes - 67600 MUTTERSCHOLTZ  
Tél : 03 88 85 17 94 - Fax : 03 88 85 19 50  
www.sibibio.fr - contact@sibibio.fr

Les propositions techniques présentées demeurent la propriété intellectuelle de la société SIBIBIO. Toute utilisation ou reproduction induite sans l'accord écrit de SIBIBIO est interdite par la loi et sera poursuivie.

Titre **Stabilisation de berge de la traversée de Beinheim**  
Profil 8

N° **03** Phase **EP** Echelle **1/50**

N°	28/11/2014	Première émission	Format <b>A4</b>
Indice	Date	Modifications	

Vérifié par **GSt** Dessiné par **FK** Affaire **CE532**