

# Commune de BEINHEIM

profil n° PS032

cours d'eau : La Sauer

date du levé : 23/01/2007 à 11h20



*Scotti Ecole Professionnelle de Strasbourg - Esports*

Pierre-André BAUR

aménagement Paul ROUET - Paul HEINTZ

B.P. 4, 67501 HAGUENAU, Tél : 88 63 87 87

Dessiné et dessiné en

27/03/2007


Modifié en

Echelle en X : 1/100  
Echelle en Y : 1/100

début profil  
x = 10202772.01  
y = 146481.77

O2 : 114.53m  
O5 : 114.88m  
Q10 : 114.98m

fin profil  
x = 10202777.6  
y = 146481.7

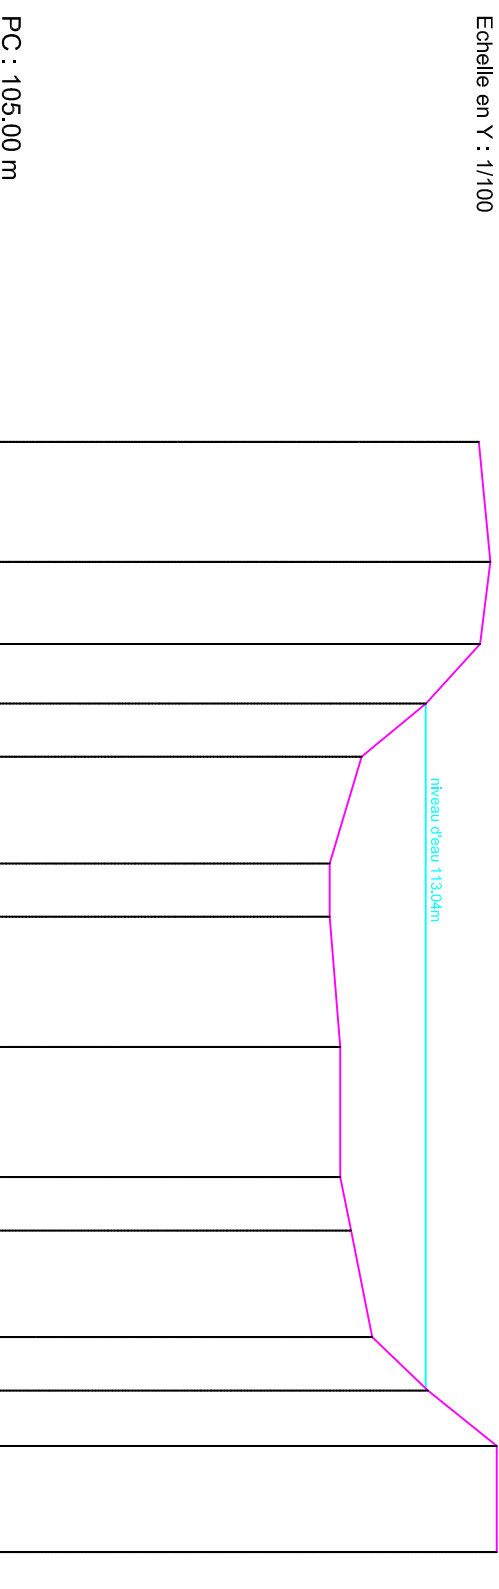

PC : 105.00 m

| Numeros des points TN   | 1      | 2      | 3       | 4       | 5        | 6       | 7      | 8      | 9      | 10     | 11      | 12      | 13     | 14     |
|-------------------------|--------|--------|---------|---------|----------|---------|--------|--------|--------|--------|---------|---------|--------|--------|
| Altitudes TN            | 114.04 | 114.26 | 114.06  | 113.04  | 111.84   | 111.24  | 111.24 | 111.44 | 111.44 | 111.64 | 112.04  | 113.09  | 114.38 | 114.38 |
| Distances cumulées TN   | 0.00   | 2.25   | 3.79    | 4.91    | 5.91     | 7.91    | 8.91   | 11.35  | 13.80  | 14.80  | 16.80   | 17.80   | 18.84  | 20.83  |
| Distances partielles TN |        | 2.25   | 1.54    | 1.12    | 1.00     | 2.00    | 1.00   | 2.44   | 2.44   | 1.00   | 1.00    | 1.04    | 1.99   |        |
| Pentes et rampes TN     |        | 9.55%  | -12.56% | -91.01% | -120.47% | -30.00% | 0.00%  | 8.18%  | 0.00%  | 20.00% | 104.64% | 123.92% | 0.02%  |        |
|                         |        |        |         |         |          |         |        |        |        |        |         |         |        |        |
Maitre d'ouvrage

Commune de Beinheim

Opération

Restauration de la Sauer

Maitre d'oeuvre



5 rue des Tulipes - 67600 MUTTERSCHOLTZ  
Tél : 03 88 85 17 94 - Fax : 03 88 85 19 50  
www.simbio.fr - contact@simbio.fr

Titre

Profil en travers - tronçon S1

A 10/12/2014 Première émission

Indexe Date Modifications

Format A3

Dessiné par FK

Vérifié par GSt

N°

01

Phase

EP

Echelle

/

Affaire

CE532

Toute utilisation ou reproduction interdite sans l'accord écrit de SIMBIO. Les propositions techniques présentées demeurent la propriété intellectuelle de la société SIMBIO.