

**Etat des lieux du système  
d'alimentation en eau potable**

**ANNEXE**

**Etude préalable**

**1.4 Plan du réseau AEP - Montgon et écarts**

Echelle : 1 / 5000ème

Le 25 février 2013  
NRef. : V.20.11.01




**Dumay**

ETAT D'ESPRITS

Ind.	Date	Objet de la modification	Dessinateur	Contrôle
0	25 fevr. 13	Origine	BDB	CB

SIAEP\_Louvergny\_AEP.dwg

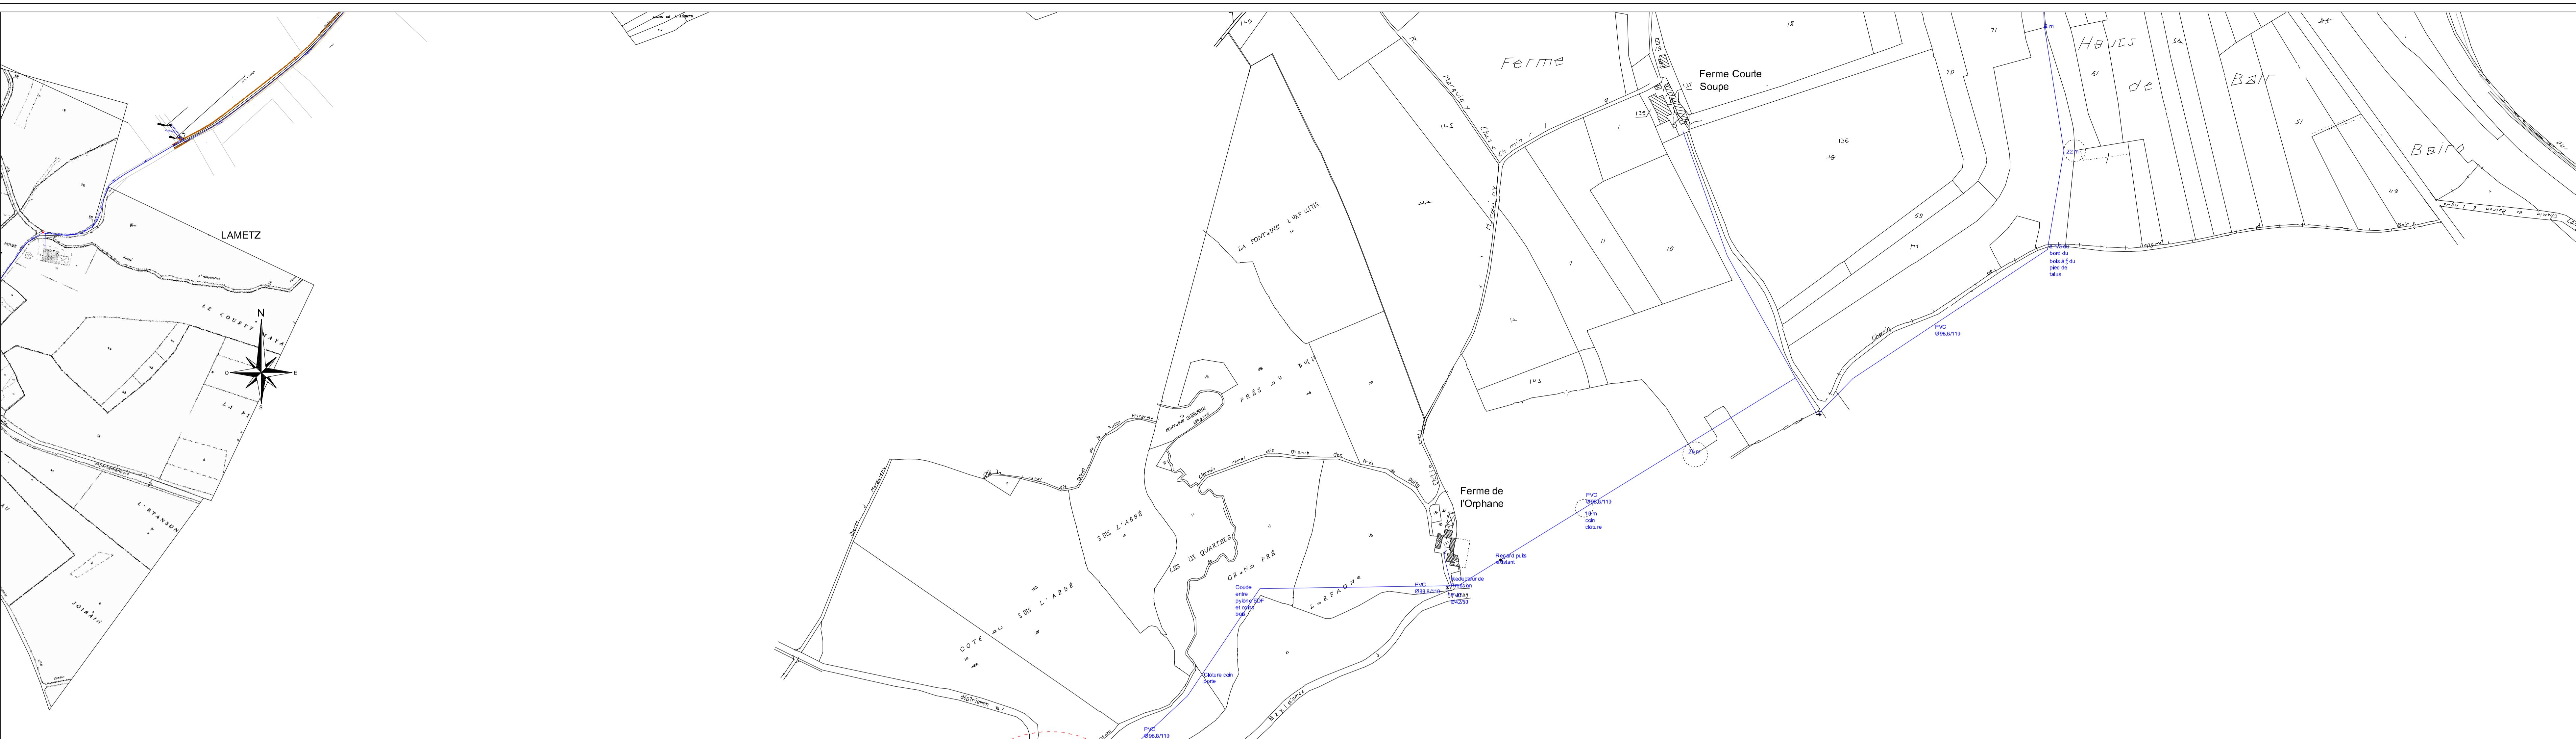

**Légende**

- Réseau existant
- Réseau à remplacer
- Réseau à créer (selon solution choisie)
- Branchements (plomb en violet)
- Poteau incendie ou Point d'aspiration
- Rayon de 200 m autour des points de défense incendie
- Pompage
- Réservoir
- ▼ Verrou → Clapet X Verse Bouchon à dégazage
- Projet "Nouvelle ressource"
- Canalisations associées au projet

