SIAEP de LOUVERGNY
rue de l'Eglise
08390 LOUVERGNY
Tél: 03 24 30 48 06 - Fax: 03 24 30 48 06
E-mail: siaeplouvergny@orange.fr

Etat des lieux du système d'alimentation en eau potable

ANNEXE

Etude préalable

1.7 Plan du réseau AEP - Sauville

Echelle : 1 / 2000ème

Le 25 février 2013

N/Ref. : V.20.11.01

Bureau d'Etudes DUMAY - 30 Avenue Philippoteaux
BP 10078 - 08203 SEDAN CEDEX
Tel : +33(0)3.24.27.87.87 - Fax : +33(0)3.24.29.15.22
E-mail : dumay@dumay.fr - www.dumay.fr


Ind.	Date	Objet de la modification	Dessinateur
0	25 févr. 13	Origine	BJB
1	21 sept. 13		

SIAEP_Louvergny_AEP.dwg

Légende

- Réseau existant
- Réseau à remplacer
- Réseau à créer (selon solution choisie)
- Branchements (plomb en violet)
- Poteau incendie ou Point d'aspiration
- Rayon de 200 m autour des points de défense incendie
- Pompage
- Réservoir
- Ventouse, Vidange, Clapet, Vanne, Bouche à clé, Compteur
- Projet "Nouvelle ressource"
- Canalisations associées au projet

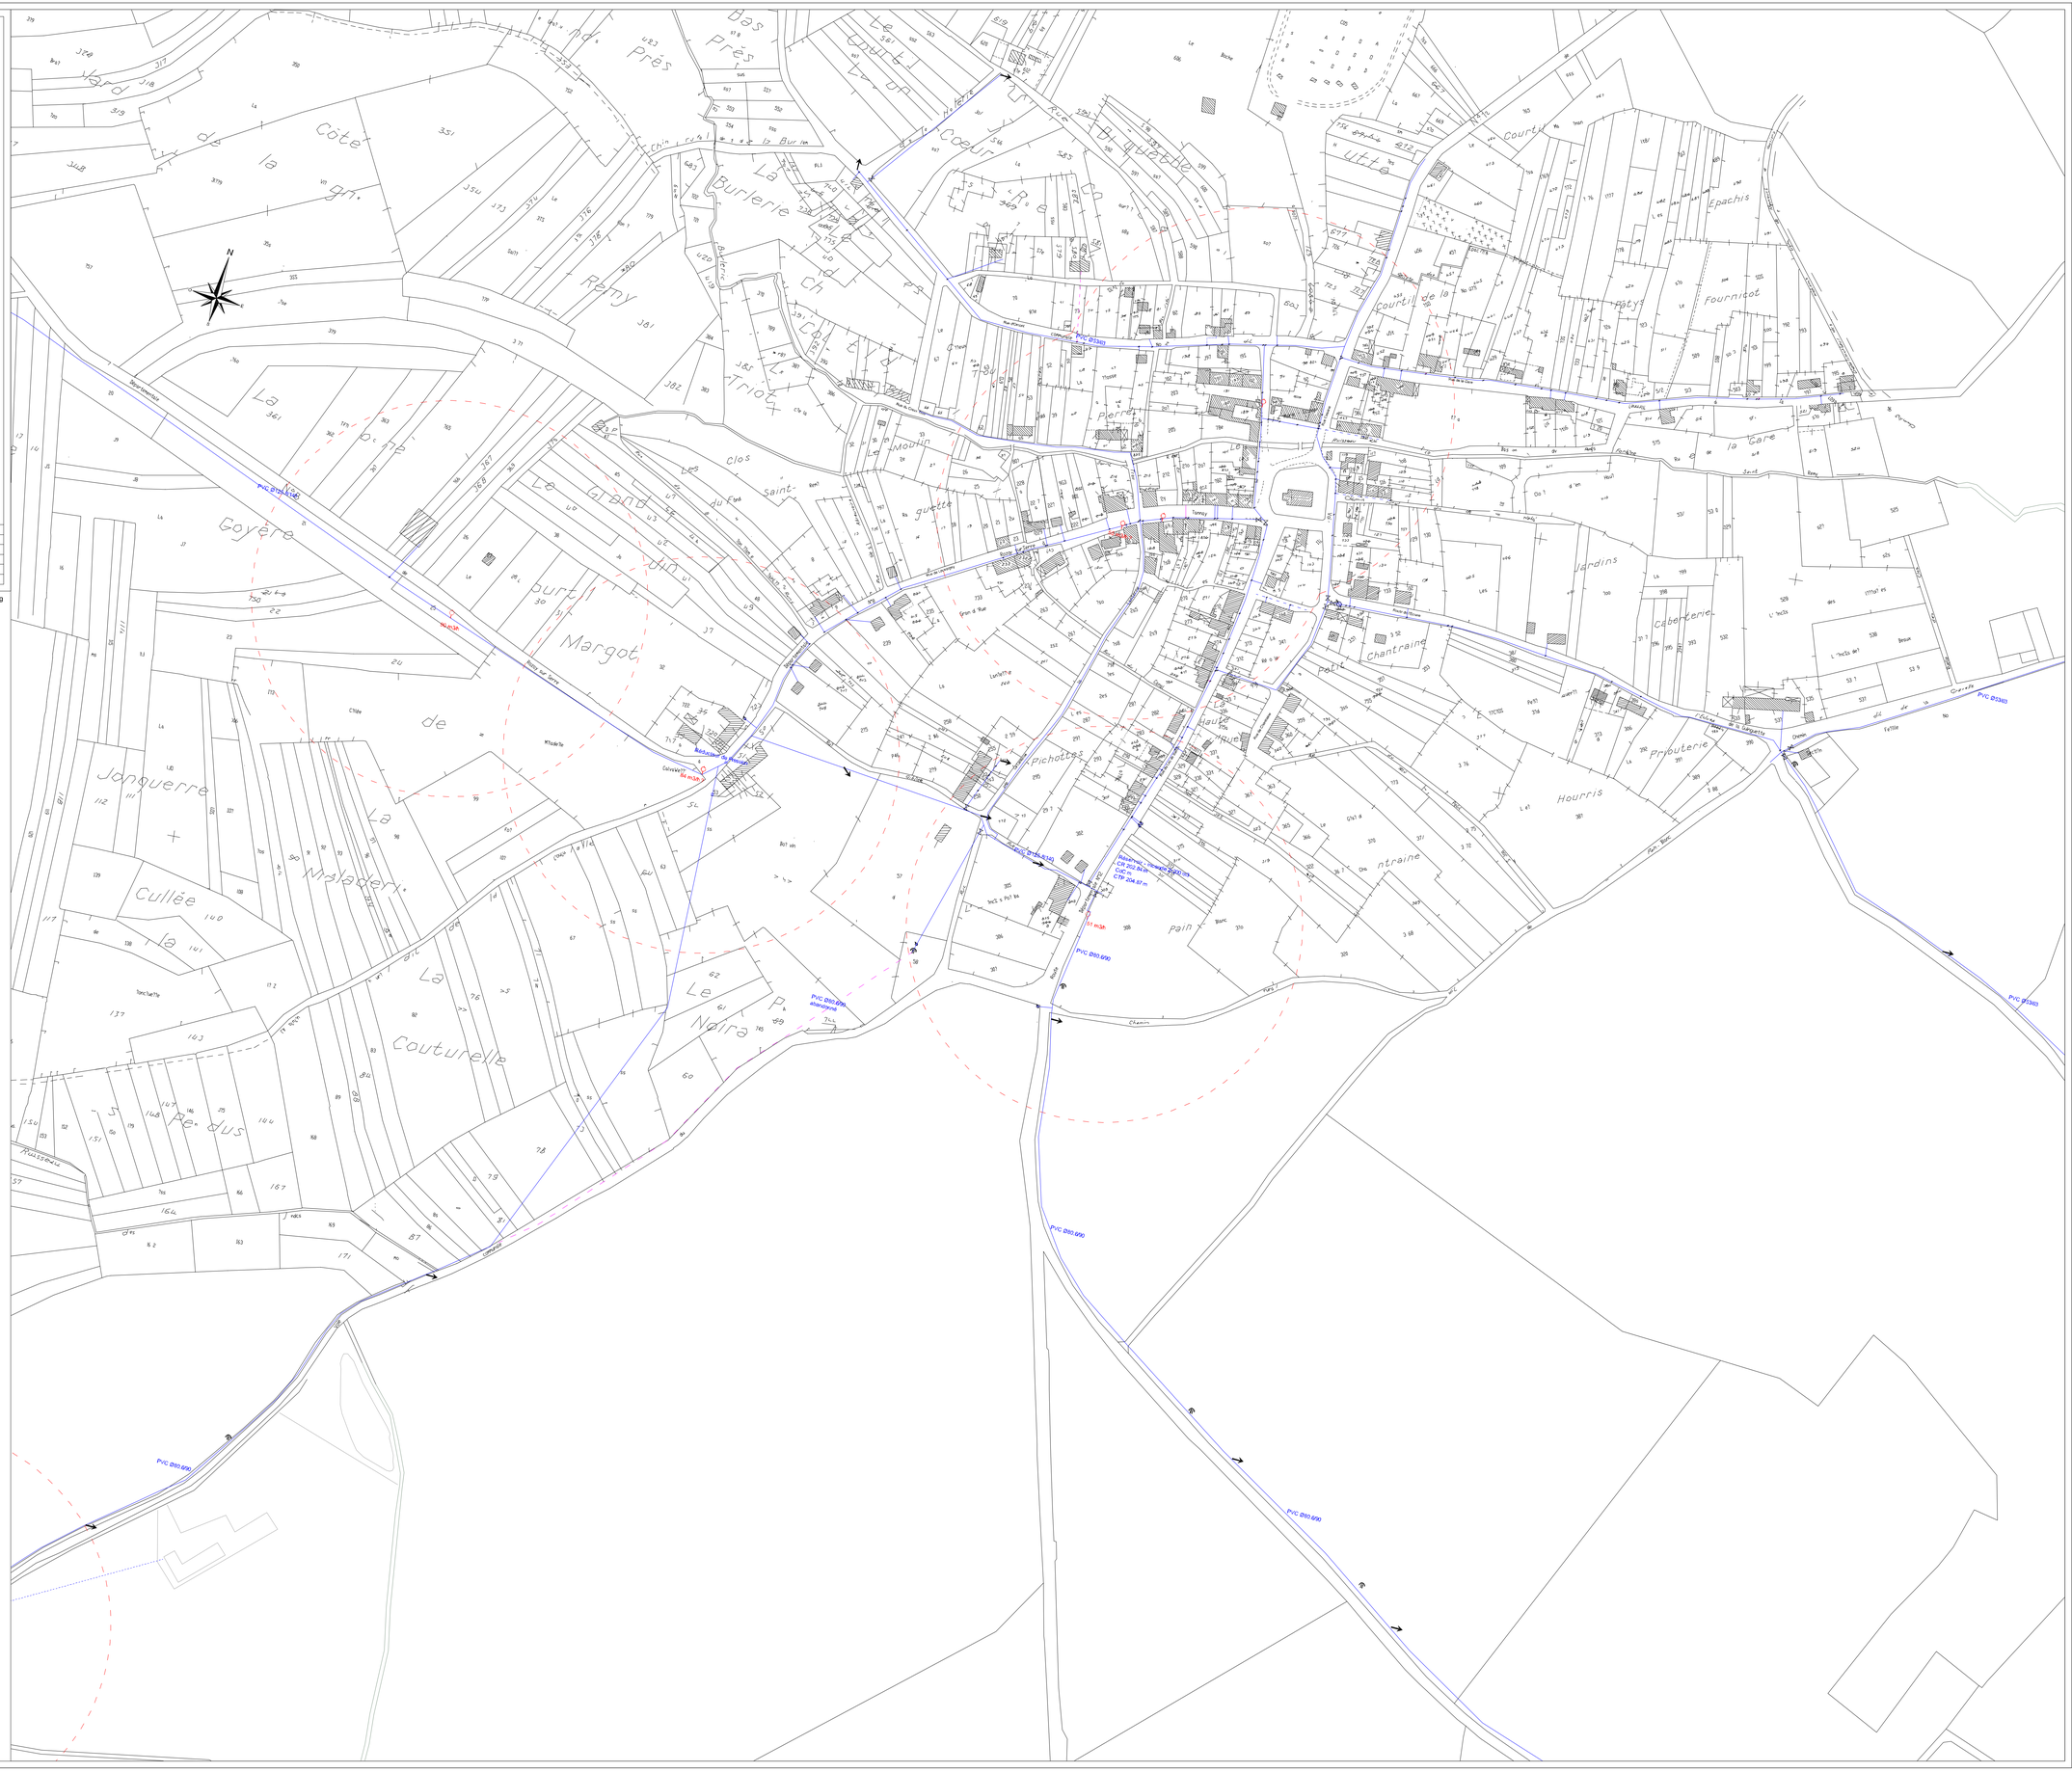
N
Côte
Rémy
La Burlerie
Bas Prés
Coeur
Moulin
Clos Saint-Jean
Goyère
Burel
Margot
Janguerre
Cullée
Couturelle
Le Noirat
Pichottes
Chantrains
Jardins
Cabotterie
Proutterie
Hourris
Pain
Epachis
Fournicot
Cours de la Gare
Rue de la Gare
Rue Neuve
Chemin
Route
PVC Ø150
PVC Ø80/90
PVC Ø80/90 existantes
