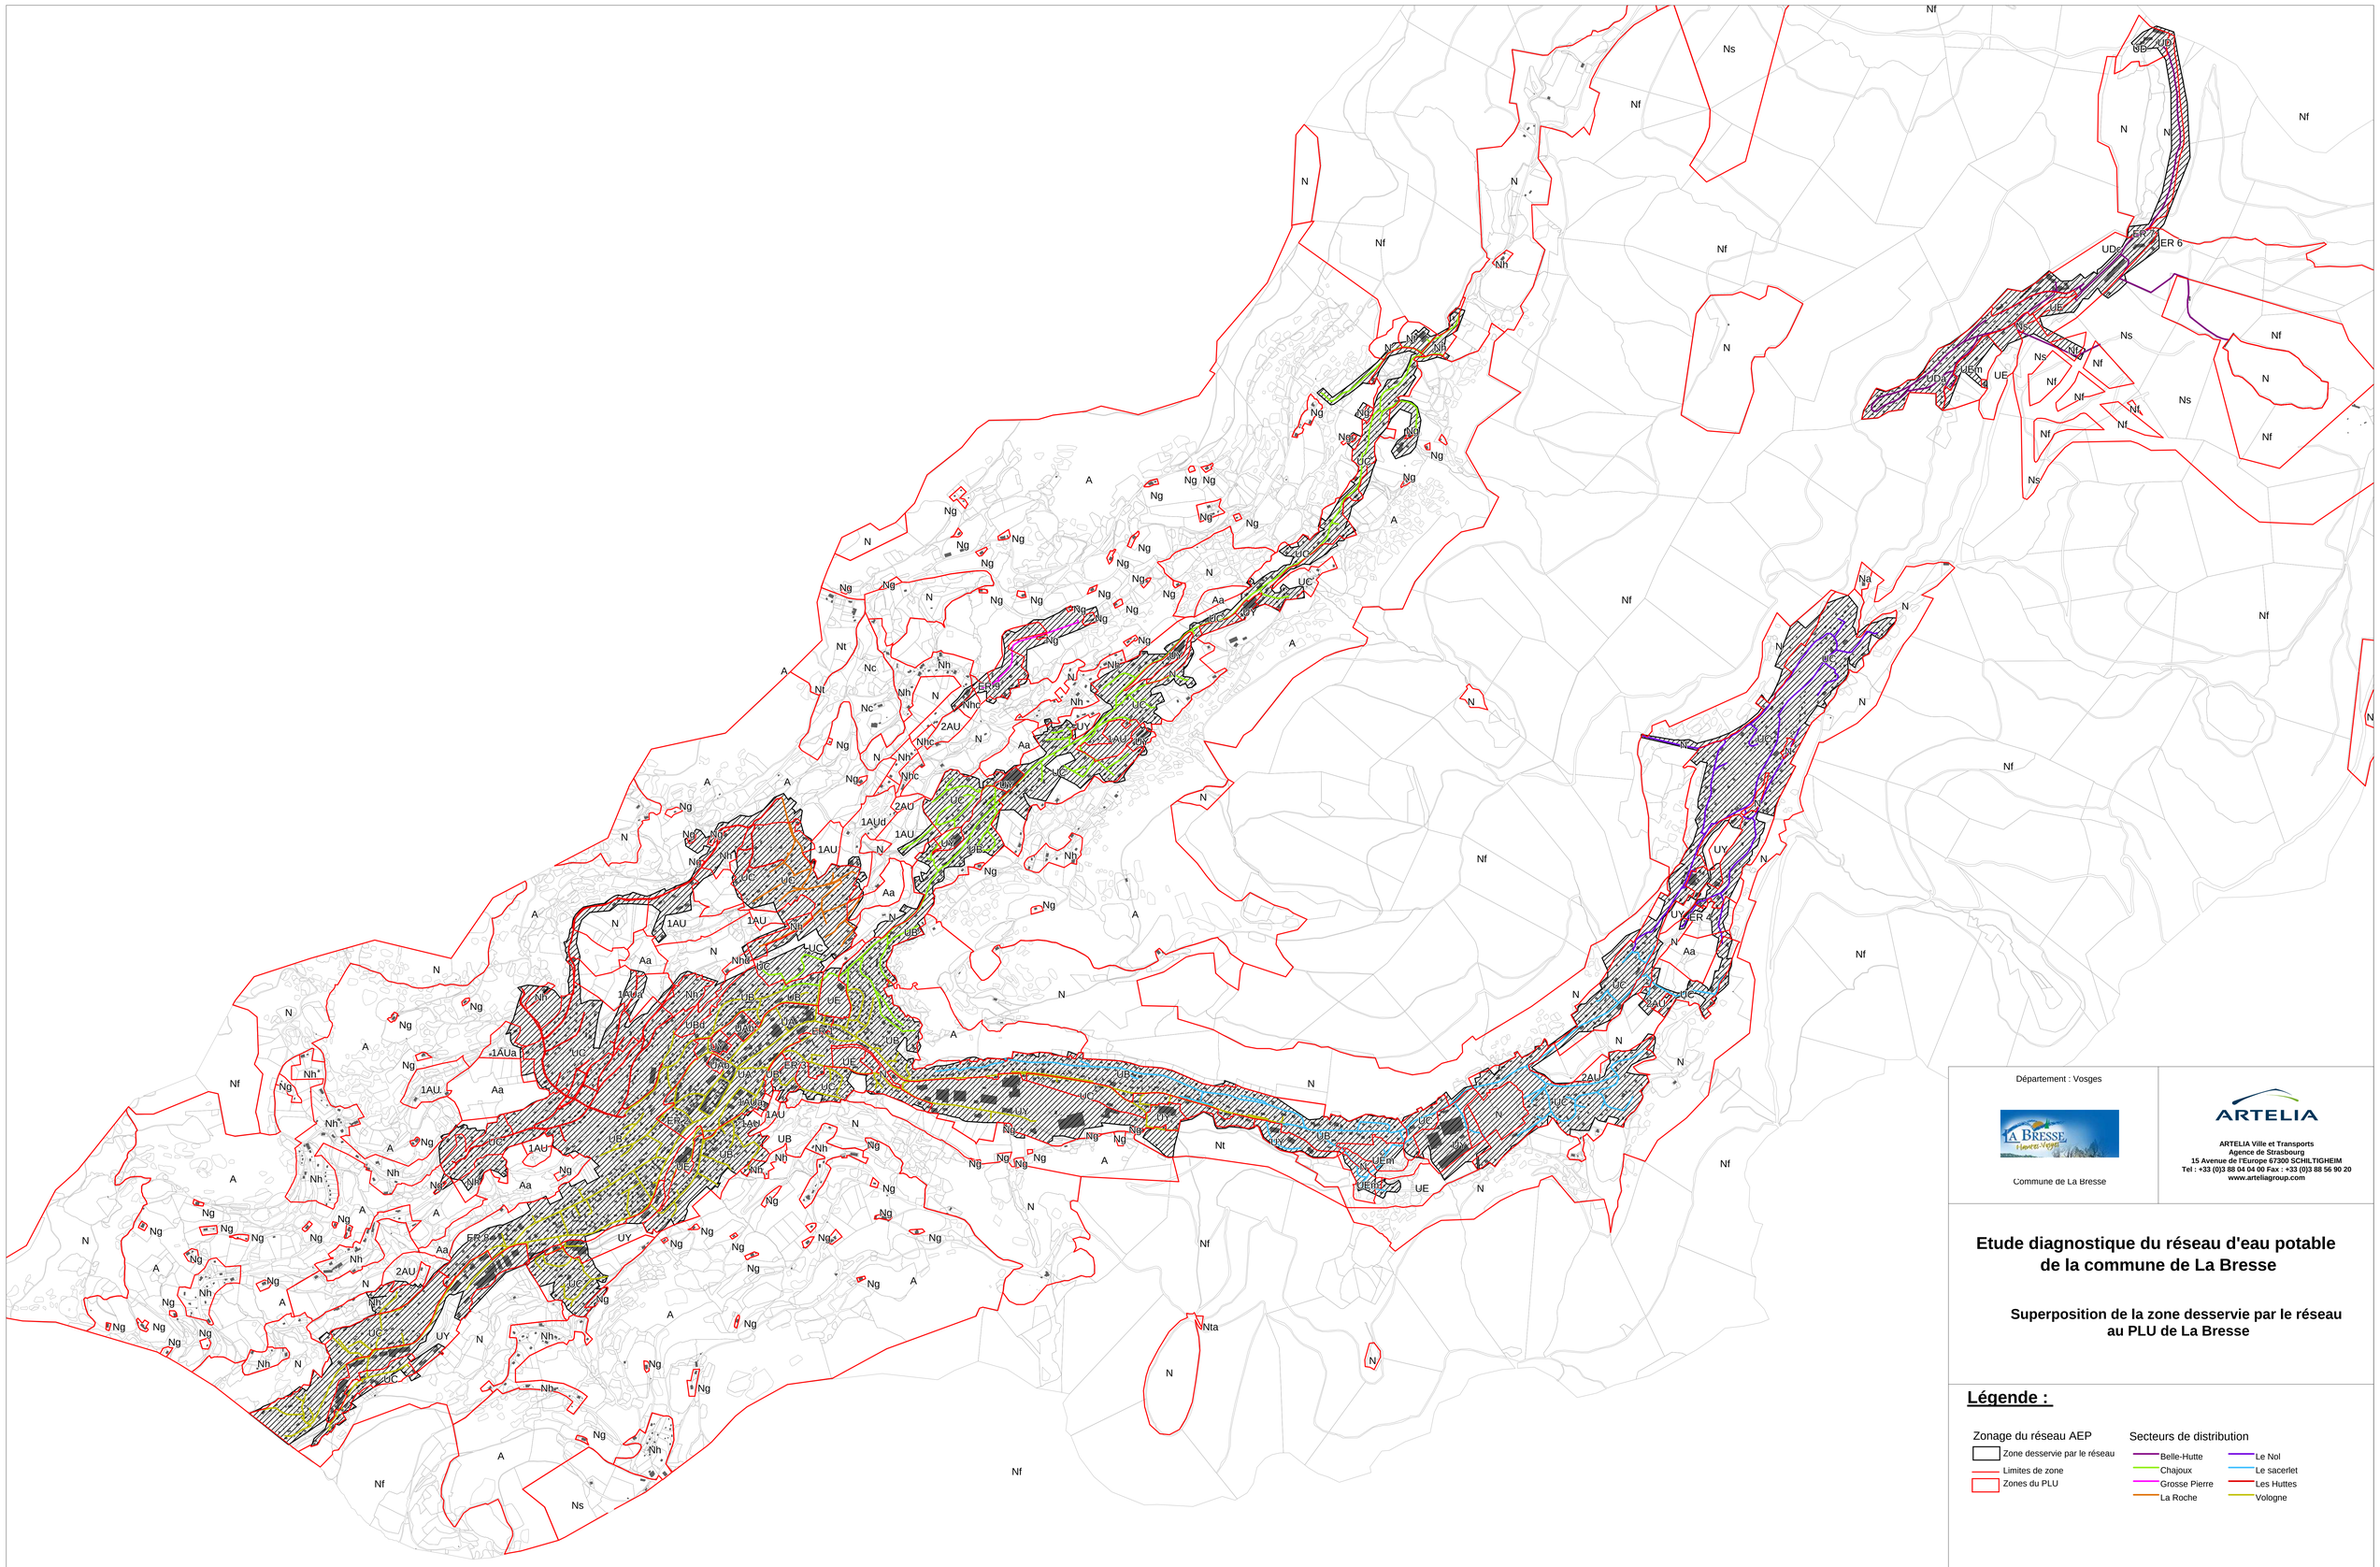

Département : Vosges

Commune de La Bresse

ARTELIA Ville et Transports
Agence de Strasbourg
15 Avenue de l'Europe 67300 SCHILTIGHEIM
Tel : +33 (0)3 88 04 04 00 Fax : +33 (0)3 88 56 90 20
www.arteliagroup.com

Etude diagnostique du réseau d'eau potable de la commune de La Bresse

Superposition de la zone desservie par le réseau au PLU de La Bresse

Légende :

Zonage du réseau AEP

- Zone desservie par le réseau
- Limites de zone
- Zones du PLU

Secteurs de distribution

- Belle-Hutte
- Chajoux
- Grosse Pierre
- La Roche
- Le Nol
- Le sacerlet
- Les Huttes
- Vologne

N° Affaire :	4.63.1644	Etabli par : NLA	Vérifié par : GBR	N° plan	
Pôle :	URB	Date : 06/2012	Date : 06/2012	1	
Phase :	1	Visa :	Visa :		
Echelle :	1/10000e				
				Fichier : synoptique.wor	